
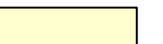
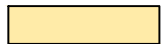


LEGENDE	
Bestehend	Projekt
 Strasse	 Hauptstrasse
 Gehweg	 Nebenstrasse
 Kiesweg	 Privatstrasse / Vorplatz
 Betonverbundstein	 Gehweg
 Pflasterung	 Radweg / Radstreifen
 Beton	 Grünflächen / Bankett
 Grünflächen	
 Rasengitter	
 Mergel	
 Mauer	

Legende Abschlüsse	
	Bundstein einreihig (N.401.101.A1.1)
	Bundstein zweireihig abgesenkt (N.401.101.A1.2)
	Stellplatte (N.401.101.A2.1)
	Stellplatte mit Wasserstein (N.401.101.A2.2)

Belagsaufbau Dorfstrasse		
	AC 11 N (Bindemittelgehalt 70/100)	35 (mm)
	AC T 22 N (Bindemittelgehalt 70/100)	65 (mm)
	Ungebundene Gemische 0/45 (wo nötig)	500 (mm)
	Total Aufbau	600 (mm)

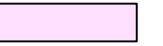

KANTON AARGAU GEMEINDE TEGERFELDEN

Werkleitungssanierung Dorfstrasse


Situation 1:200

Bauprojekt

Übersicht:



1:50'000

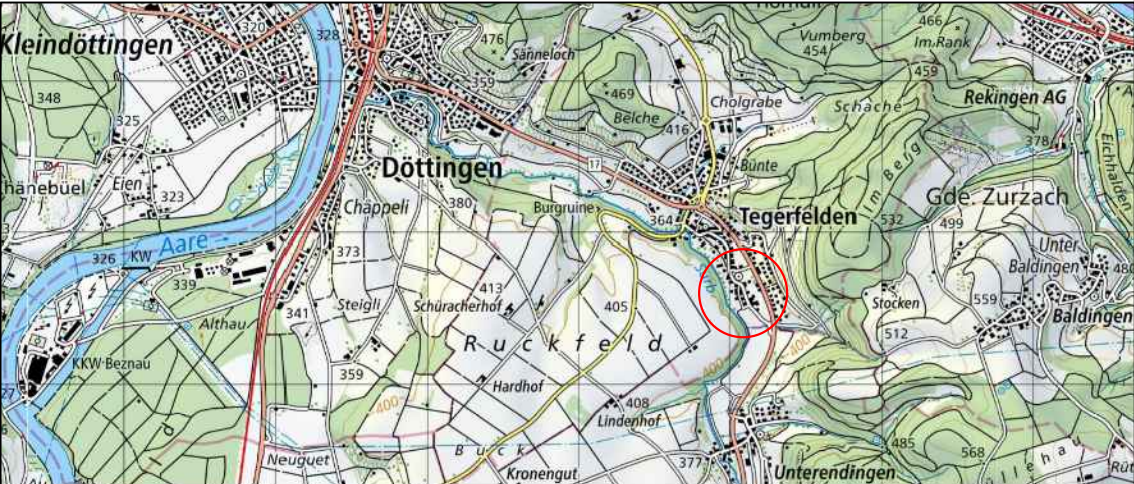

senn
GUTER PLAN.
Ingenieurbüro Senn AG
Südallee 2
5415 Nussbaumen
www.ingsenn.ch

Gez.:	M. Birchmeier	Plan Nr.:	49-45_101
Gepr.:	T. Hunn	Datum:	August 2026
Format:	1260 x 446	Änderung:	-
Datei:	49-45_Masterplan.dwg	Bemerkung:	-

LEGENDE DER WERKLEITUNGEN

	Bestehend	Abbruch	Projekt
Abwasser			
Abwasser BVU			
Sauberwasser			
EW-Leitung			
UPC			
Fernwärme			
Swisscom			
Wasser			
Gas			
Signalleitung			
Militär			

Die Lage der bestehenden Werkleitungen in diesem Plan können Abweichungen aufweisen.
Die genaue Lage ist vor Baubeginn mittels Sondierungen festzustellen.
Der Werkleitungseigentümer übernimmt für beschädigte Leitungen keine Verantwortung.

KANTON AARGAU

GEMEINDE TEGERFELDEN

Werkleitungssanierung Dorfstrasse


Werkleitungsplan 1:200

Bauprojekt


Übersicht:



1:50'000

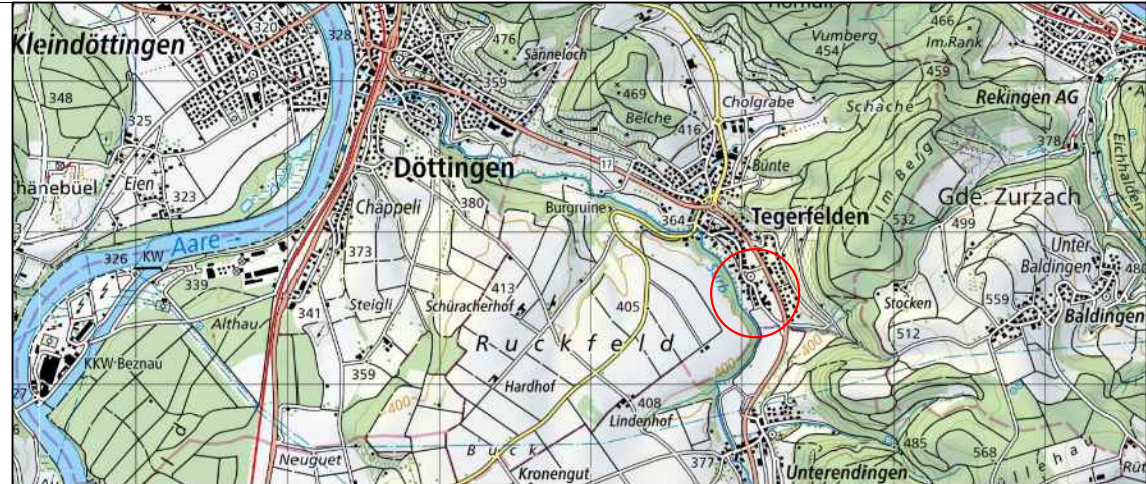

Gez.: M. Birchmeier
Gepr.: T. Hunn
Format: 1260 x 446
Datei: 49-45_Masterplan.dwg
Plan Nr.: 49-45_201
Datum: August 2026
Änderung: -
Bemerkung: -

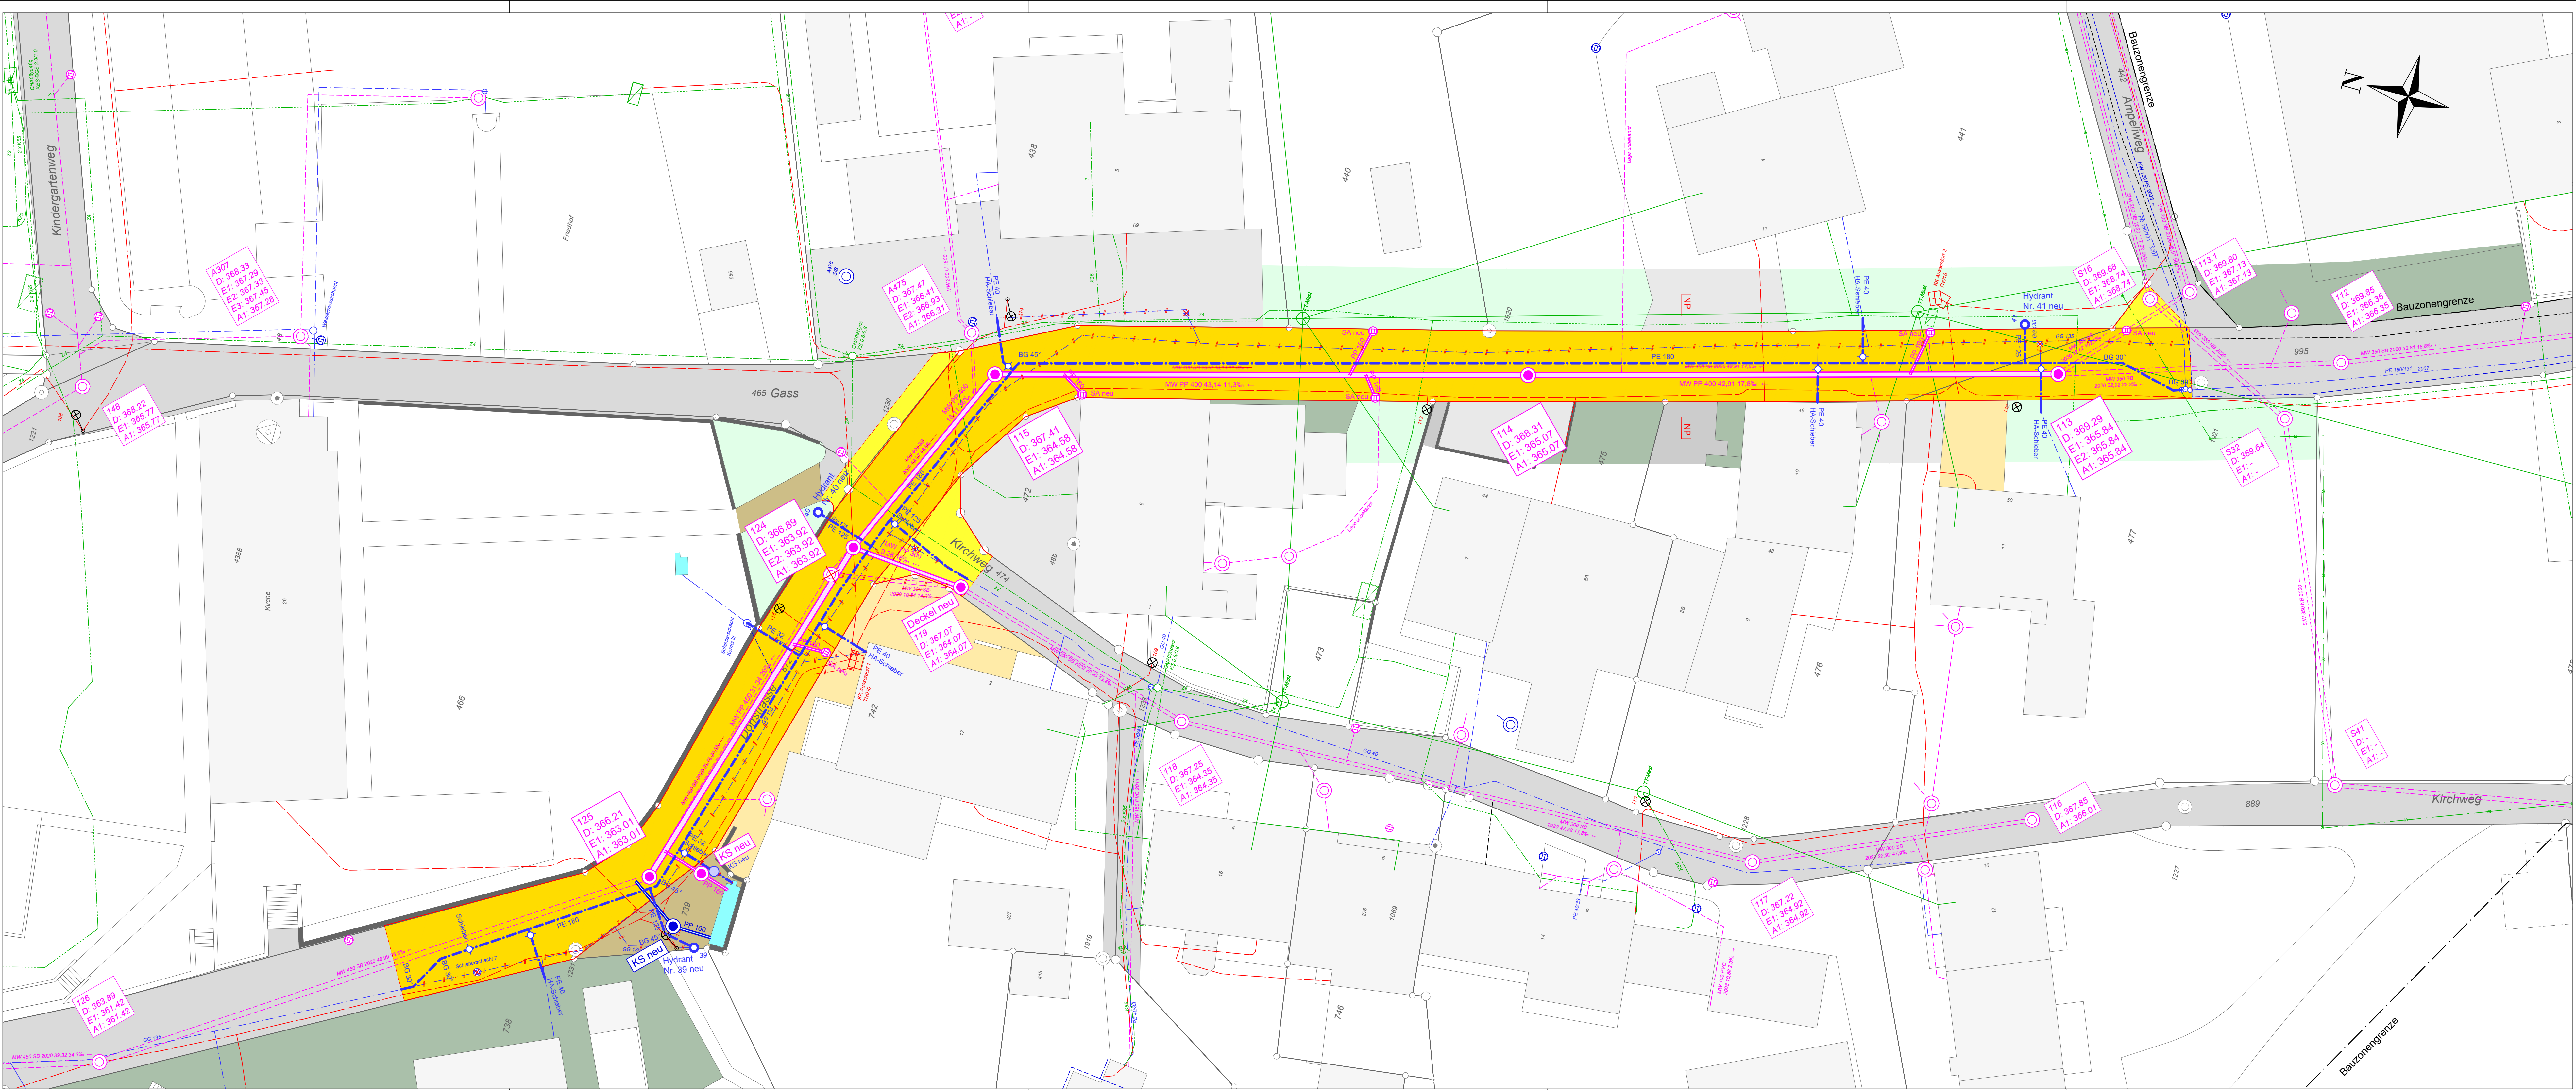

Werkleitungssanierung Dorfstrasse


Normalprofil 1:50

Bauprojekt

Übersicht:



1:50'000

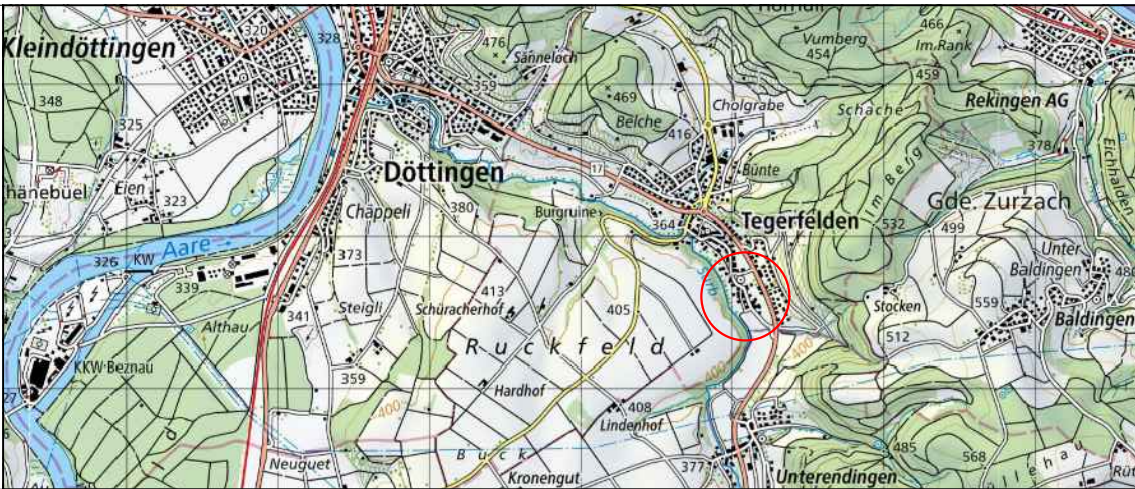

senn
GUTER PLAN.

Ingenieurbüro Senn AG
Südallee 2
5415 Nussbaumen
www.ingsenn.ch

Gez.:	M. Birchmeier	Plan Nr.:	49-45_651
Gepr.:	T. Hunn	Datum:	August 2026
Format:	420 x 297	Änderung:	-
Datei:	49-45_Masterplan.dwg	Bemerkung:	-

Normalprofil

